


N 5647 952 m

O 32400 109 m

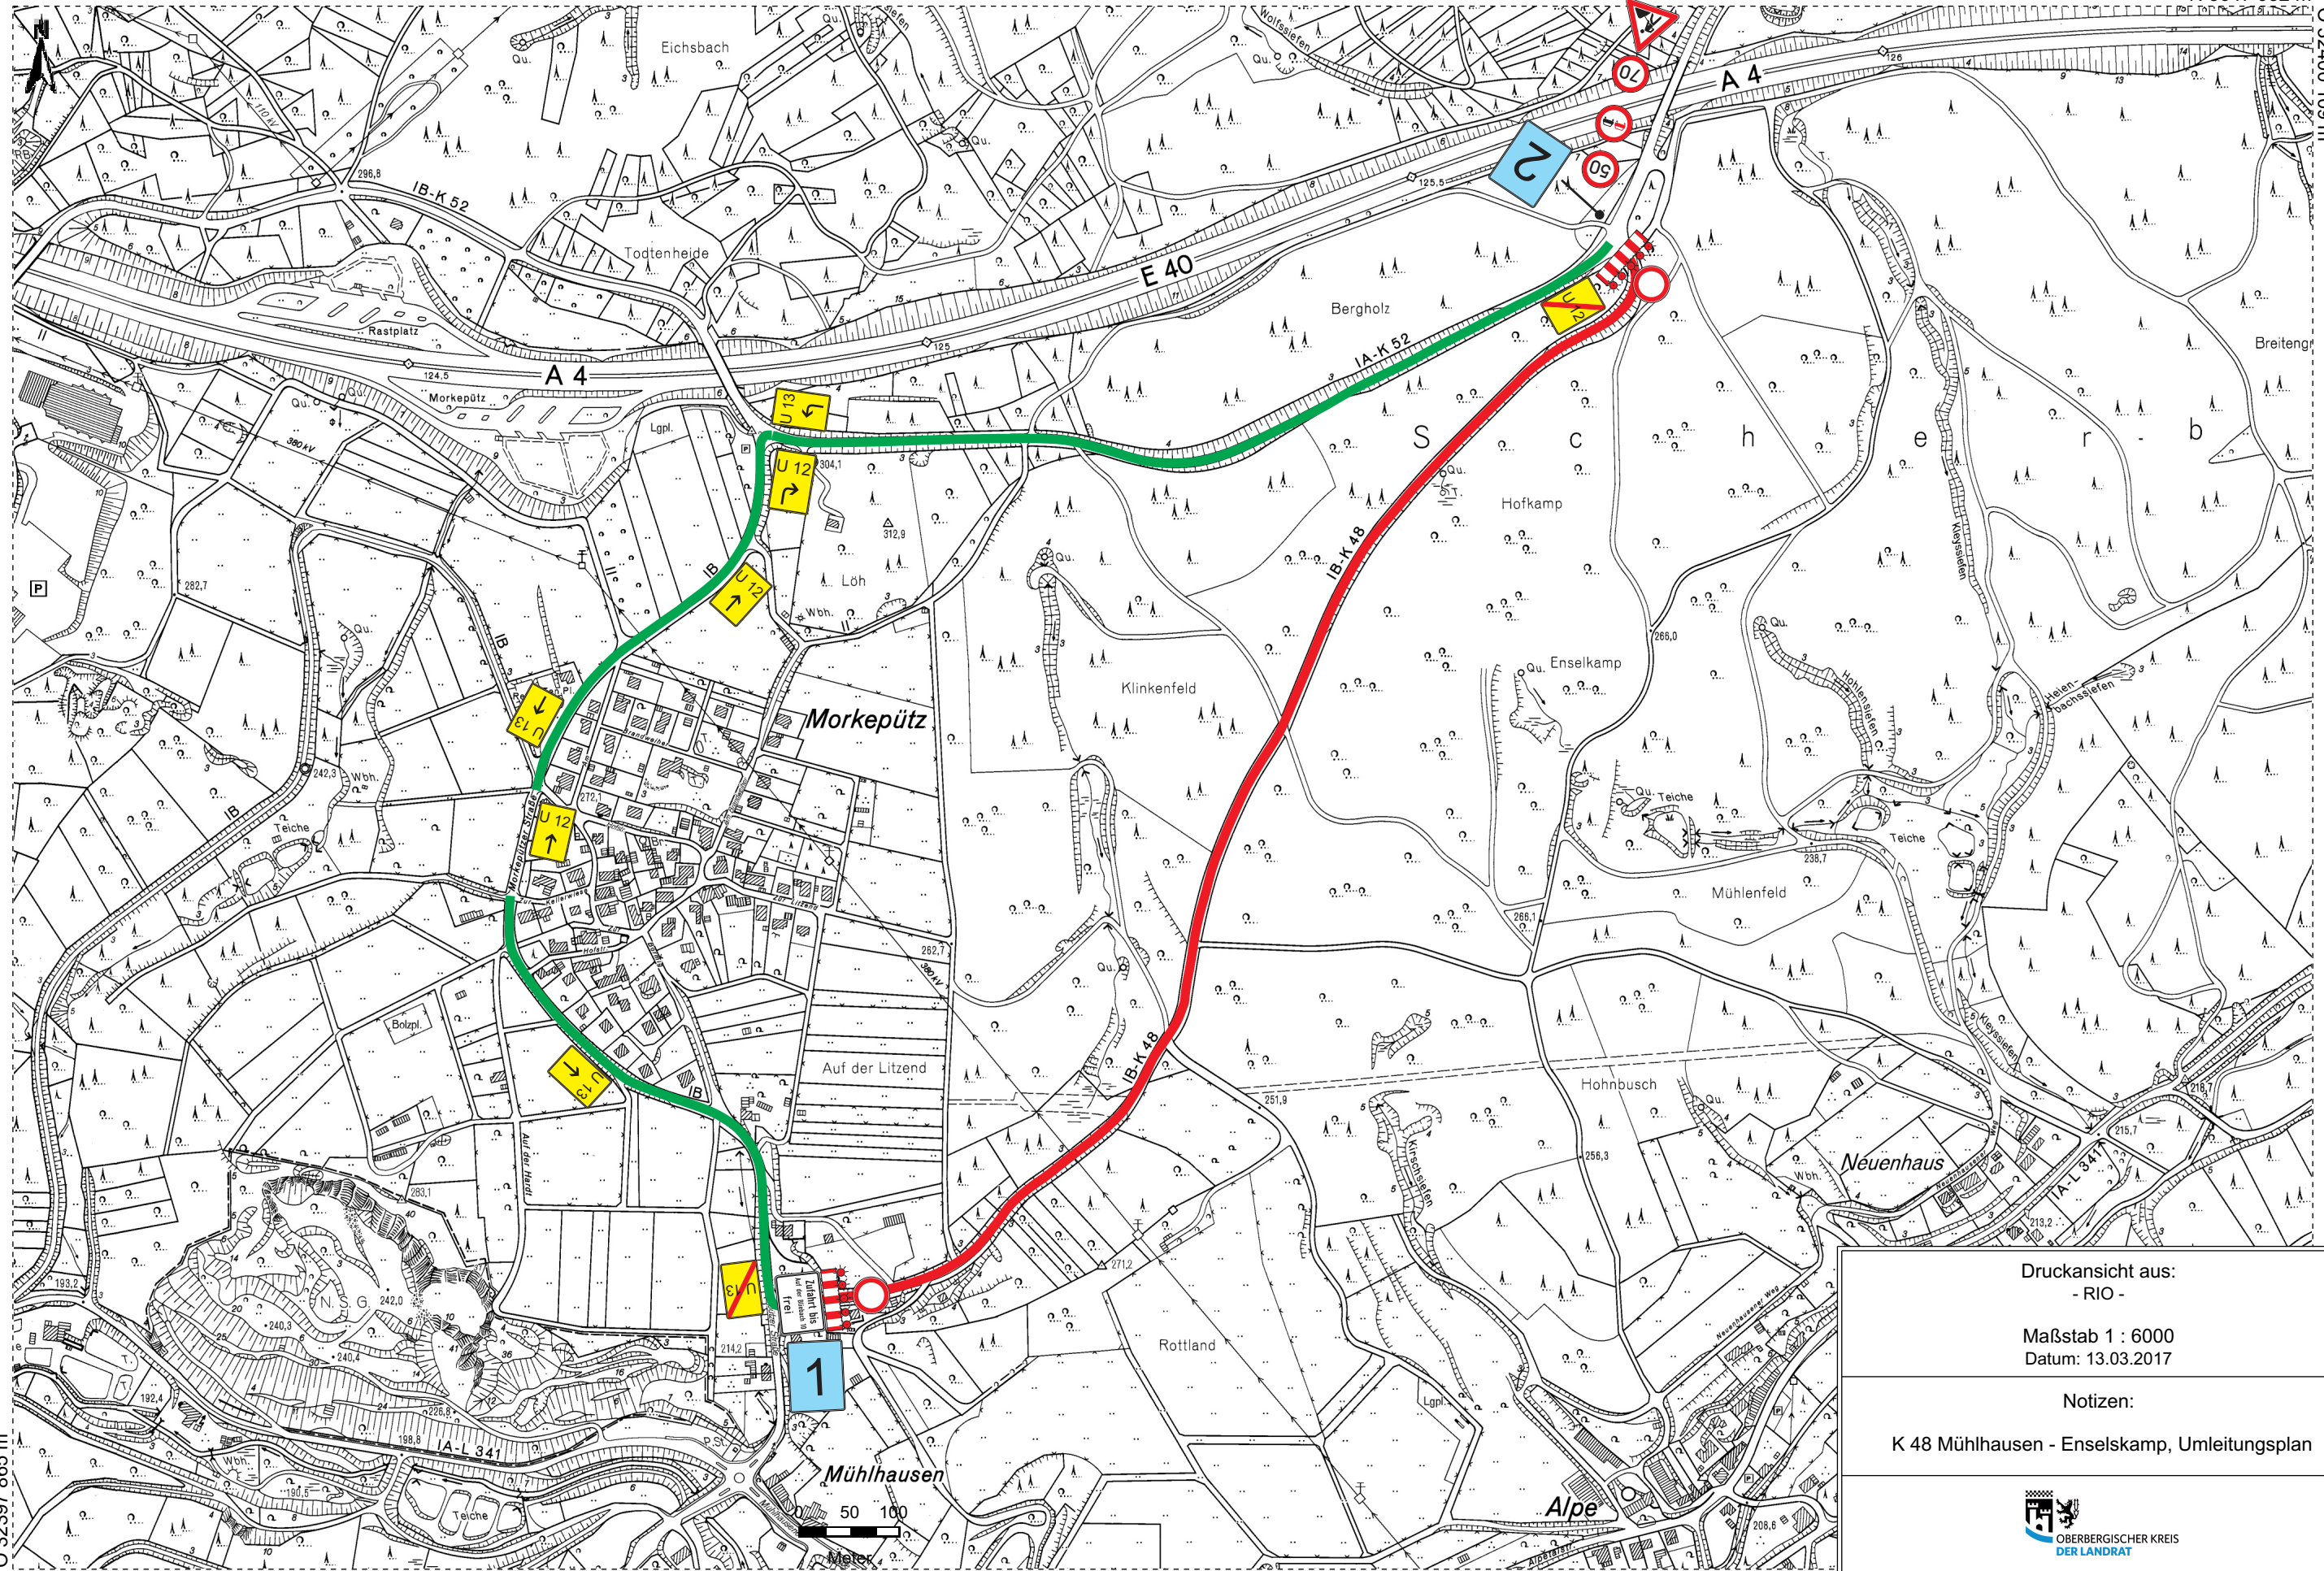

O 32397 865 m

N 5646 428 m

Druckansicht aus:
- RIO -

Maßstab 1 : 6000
Datum: 13.03.2017

Notizen:

K 48 Mühlenhaus - Enselskamp, Umleitungsplan



Amt für Planung, Mobilität und Regionale-Projekte
- Abteilung Kreisstraßen und Rauminformation -