
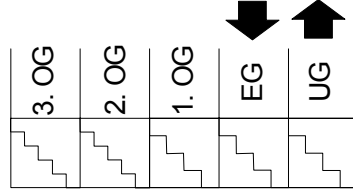


Legende:

- Standort
- ➔ Feuerwehr-Zugang
- ➔ empf. Anrückweg
- BMZ Brandmeldezentrale
- FBF Feuerwehrbedienfeld
- FSD FW.Schlüssel-Depot
- FSE Freischalt-element
- Druckknopf-melder

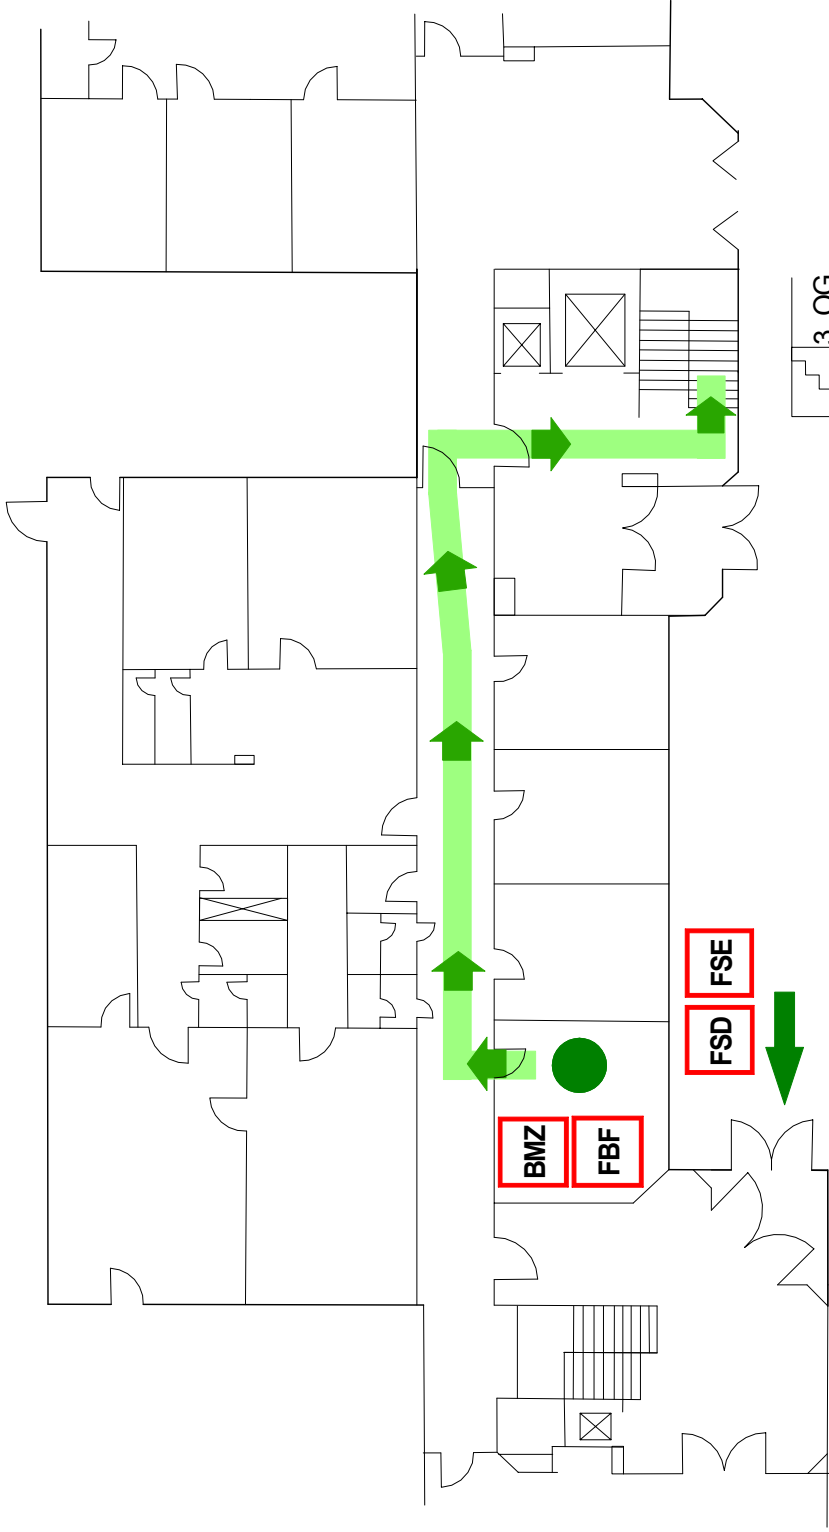

Gruppe - Linie

0037

Geschloß

UG

Melder-Ort

Trakt C1
Heizzentrale
Raum 1.115

Anzahl und Melderart

01


Objekt

Musterfirma

Planersteller

Nr.

Stand 11/02 A. Mustermann

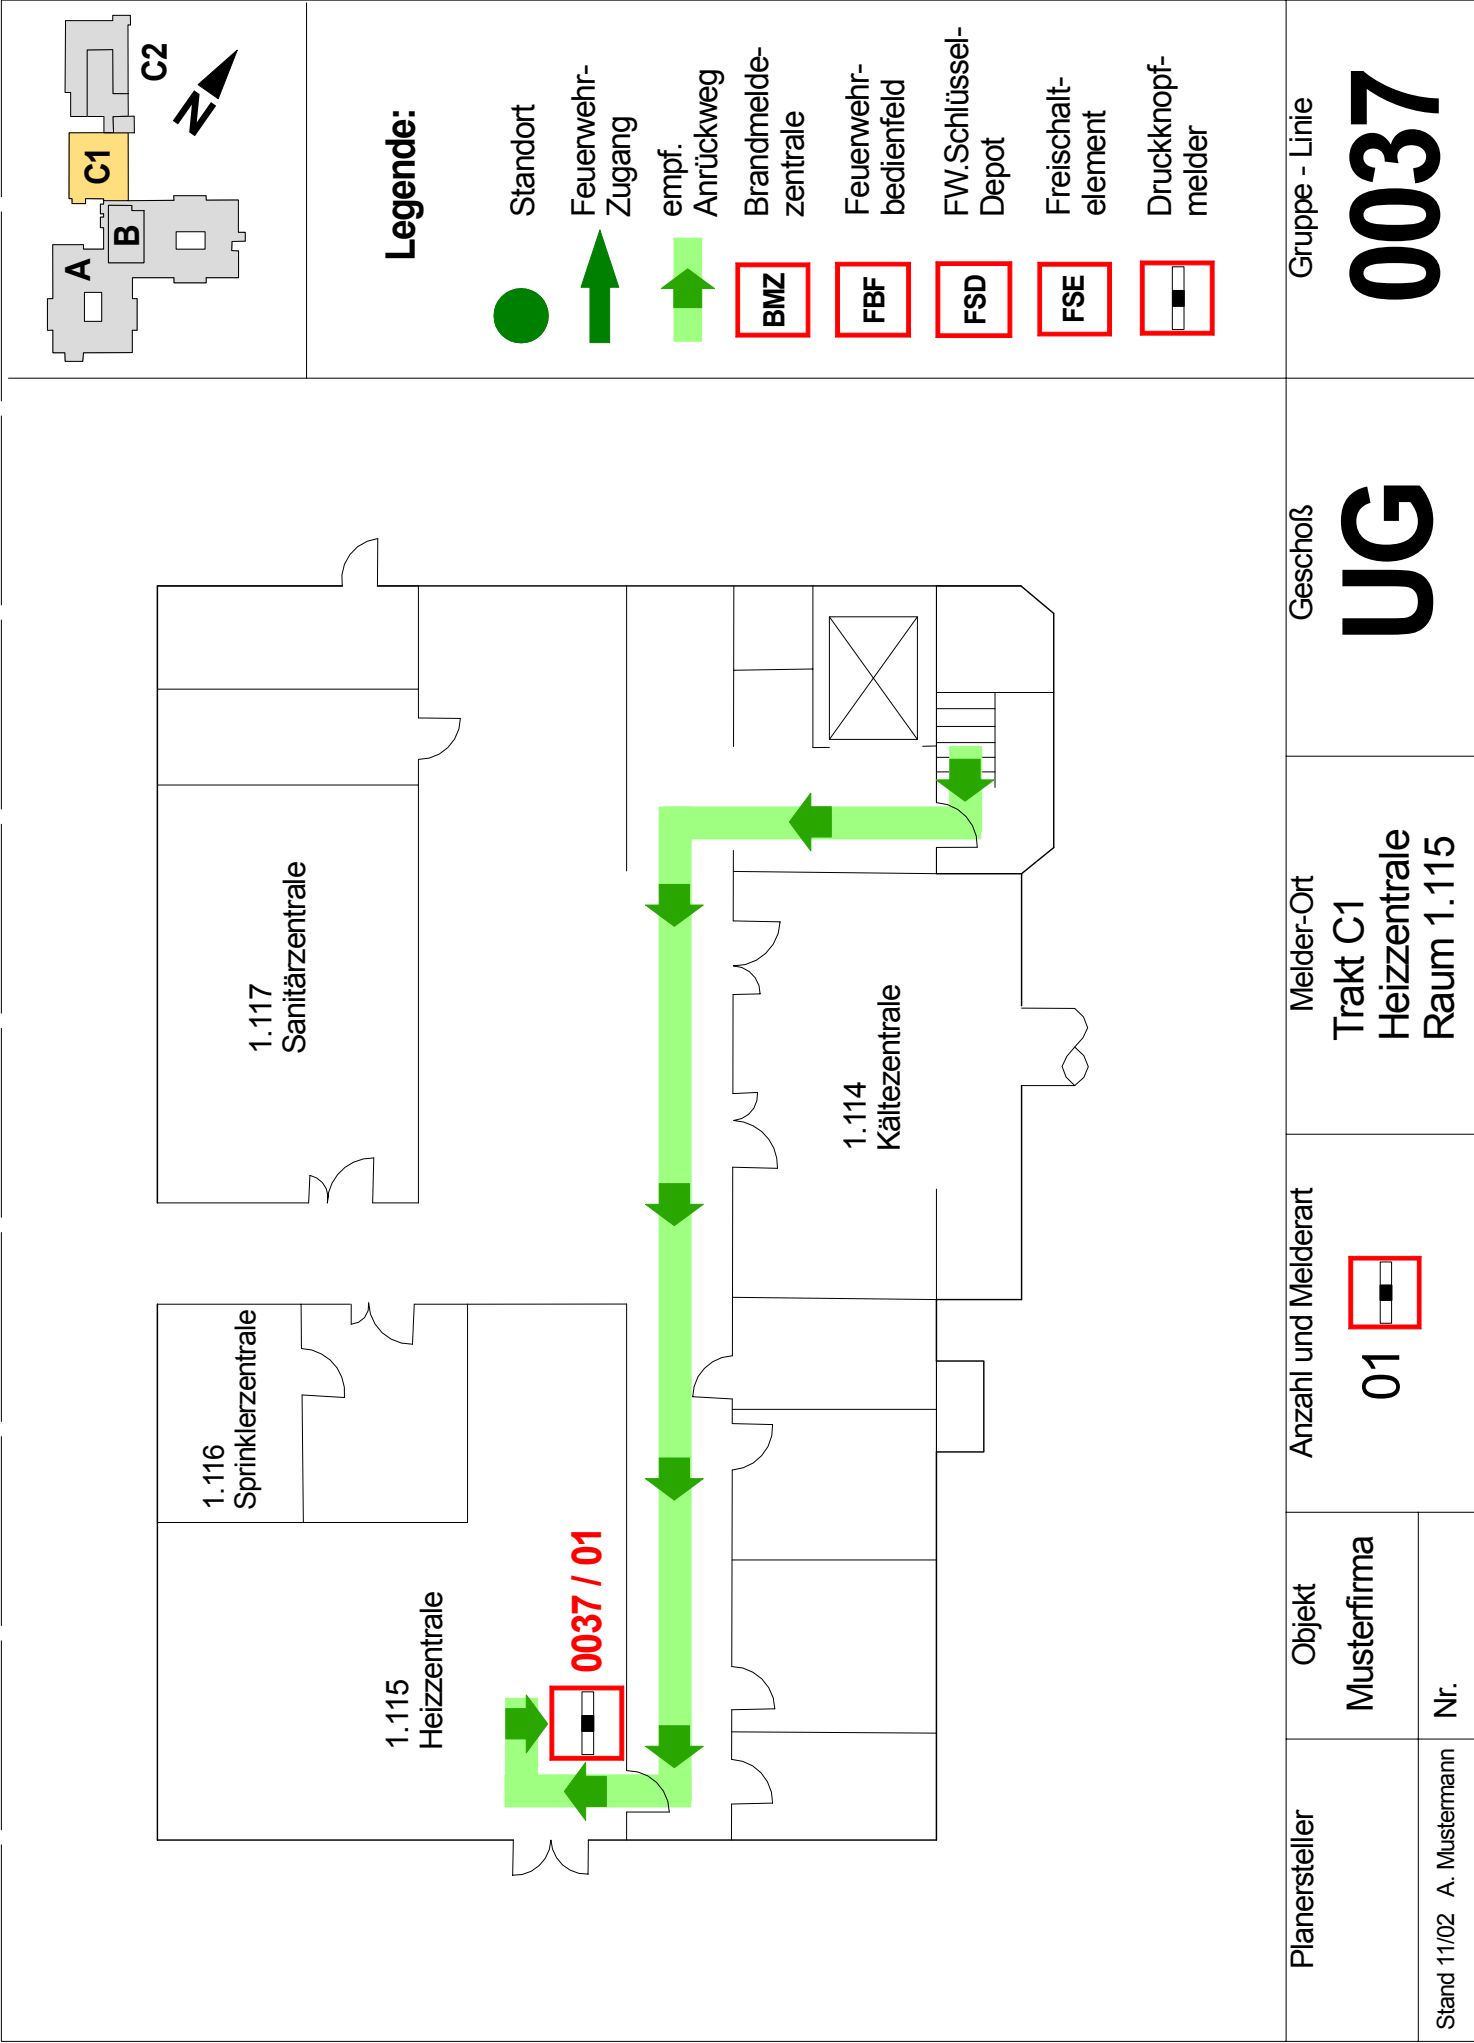

Legende:

- Standort
- ➔ Feuerwehr-Zugang
- ➔ empf. Anrückweg
- BMZ Brandmeldezentrale
- FBF Feuerwehrbedienfeld
- FSD FW.Schlüssel-Depot
- FSE Freischalt-element
- Druckknopfmelder

Planersteller
Stand 11/02 A. Mustermann

Objekt
Musterfirma

Anzahl und Melderart
01

Melder-Ort
Trakt C1
Heizzentrale
Raum 1.115

Geschoß
UG

Gruppe - Linie
0037

Nr.