

zu 9. Anlagen:

Bildliche Darstellung

Gästebereich:



Theke:



Küche:







Außenbereich:



ZEICHNERKLÄRUNG

AD1	Agfen GK-Decke (glatte)
AD2	Agfen GK-Decke (Akustik)
AD3	Agfen Realstriche
AD4	Agfen Hygienedecke (durch Mauer)
AD5	Agfen Hygienedecke (auf Verputzputz)
AD6	Agfen Hygienedecke (auf Verputzputz)
80mm	Stabwolle
100mm	Stabwolle
150mm	Stabwolle
HINWEISE / BEMERKUNGEN

Alle Höhenwerte der Architekturgepläne beziehen sich auf OKFF.

Die Architekturgepläne gehen nur in Verbindung mit der Baugenehmigung, den Leistungsverzeichnissen und allen zusätzlichen Vereinbarungen gem. AN-Vergab!

Die Masse der Ausführungsbauwerke sind verbindlich und von den ausführenden Firmen mit den Plänen der Fachplaner abzugleichen. Unstimmigkeiten sind vor Ausführung mit der Projektleitung abzustimmen!

Festgestellte Differenzen der Planunterlagen sind mit dem Architektenamt zu klären!

Aufträge sind vor Ausführung zu erstellen und von der Bauleitung zu genehmigen!

Die Architekturgepläne haben nur in Verbindung mit den Fachgenießerplänen Gültigkeit!

Vor Abbau- und Schaltungsarbeiten im Außenbereich ist unbedingt die urliche Bauleitung zu verständigen und eine Schutteinrichtung anzubringen.

Vor Grundierungen und Revisionsarbeiten sind bei Abbrucharbeiten vor Zerstörung zu schützen.

Die Masse der Ausführungsbauwerke sind verbindlich und von den ausführenden Firmen mit jeglichen Zusatzplänen zu vergleichen.

Alle Bauausführungen und Anschlüsse sind gemäß den entsprechenden DIN-Vorschriften und nach den allgemein anerkannten Regeln der Technik auszuführen.

INDEX ÄNDERUNGSHINWEISE

J	Änderungshinweise	Datum	Gez.
1	Stabwolle	13.12.12	Sas
2	Erweiterung	20.05.11	Sas
3	Schacht 0.06	29.04.11	Sas
4	BDK (Änderung)	14.03.11	Sas
5	Schacht 0.06	24.02.11	Sas
6	Fregate	28.01.11	Sas
7	allg. Überarbeitung	17.01.11	Sas
8	Schacht u. ELT-Raum	14.12.10	Sas
9	allg. Überarbeitung	28.10.10	Sas
10	Planschlüssel	13.12.2012	J

Schluss Homburg

Neubau/ Erweiterung Rotes Haus

51588 Nümbrecht



Bauherr: OBERBERGISCHER KREIS

Datum / Unterschrift: [Signature]

Architekt: FELDMEIER • WREDE

Architekten BDA: Stadtplanner SRL

Meißenstraße 42
51643 Gummersbach













Ausführungsplanung

Stand: 13.12.12

Untergeschoss

Rotes Haus

Maststab	1:50	Plan erstellt am	21.09.2010	von	Sas	Format	950 x 594
Archivdaten	Planer A	Phase	05	Zeichnungsnummer	05.01		

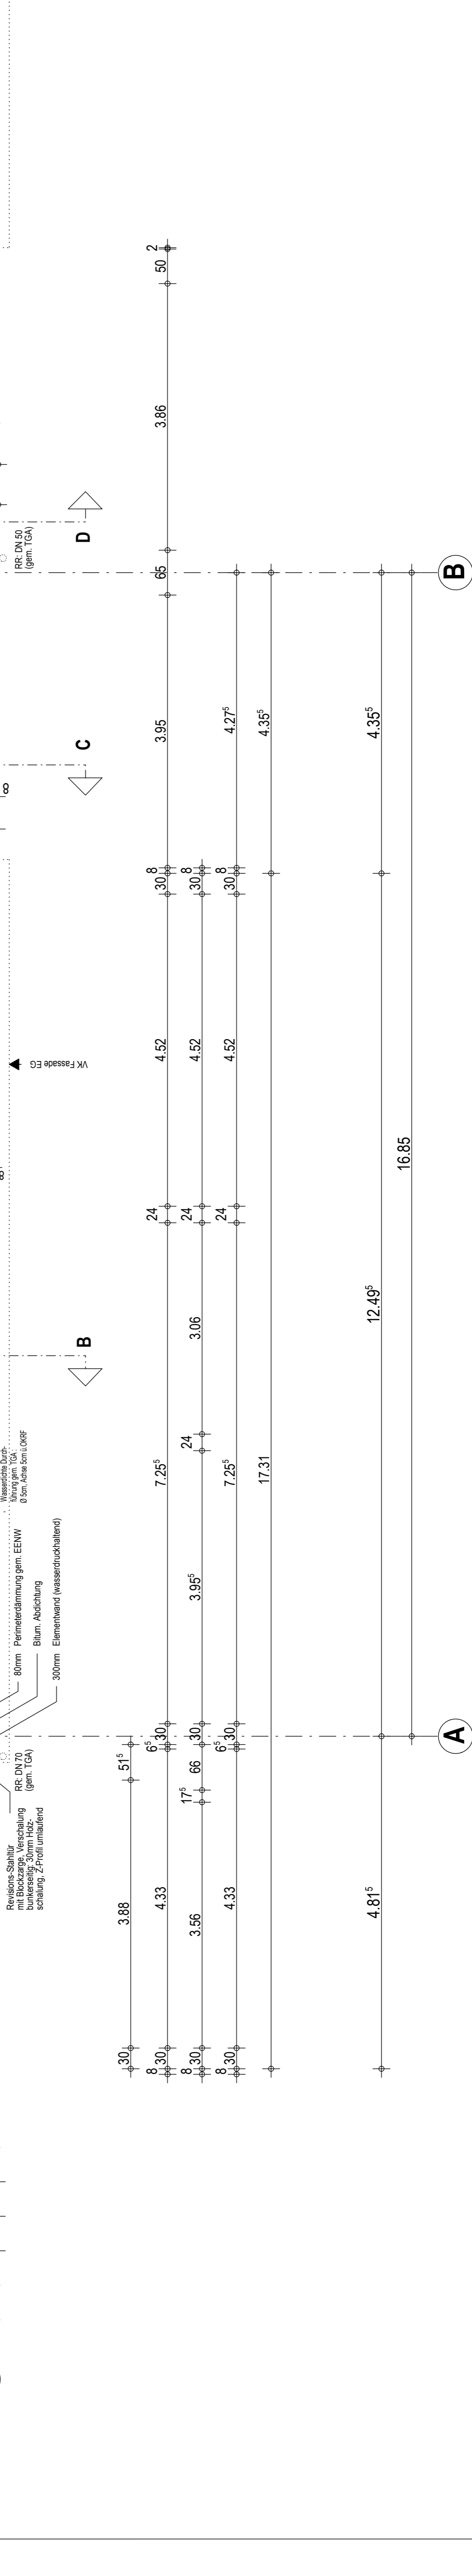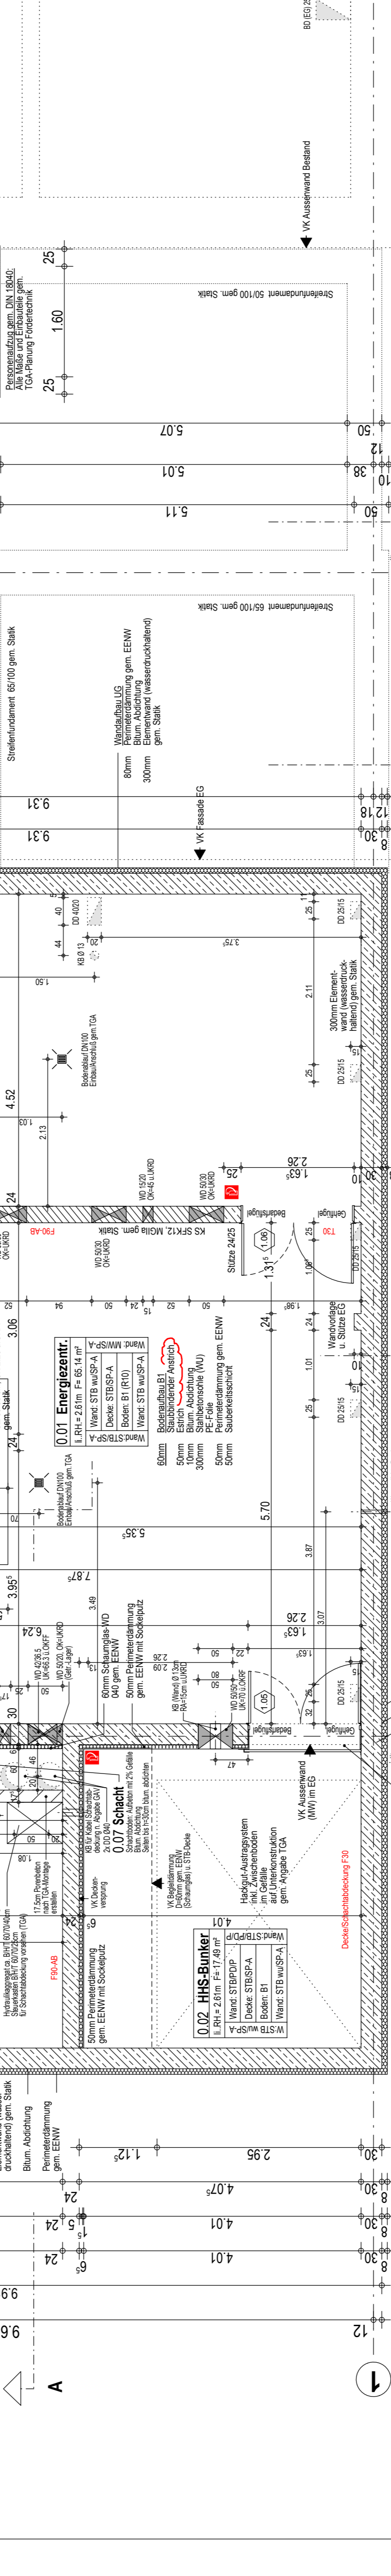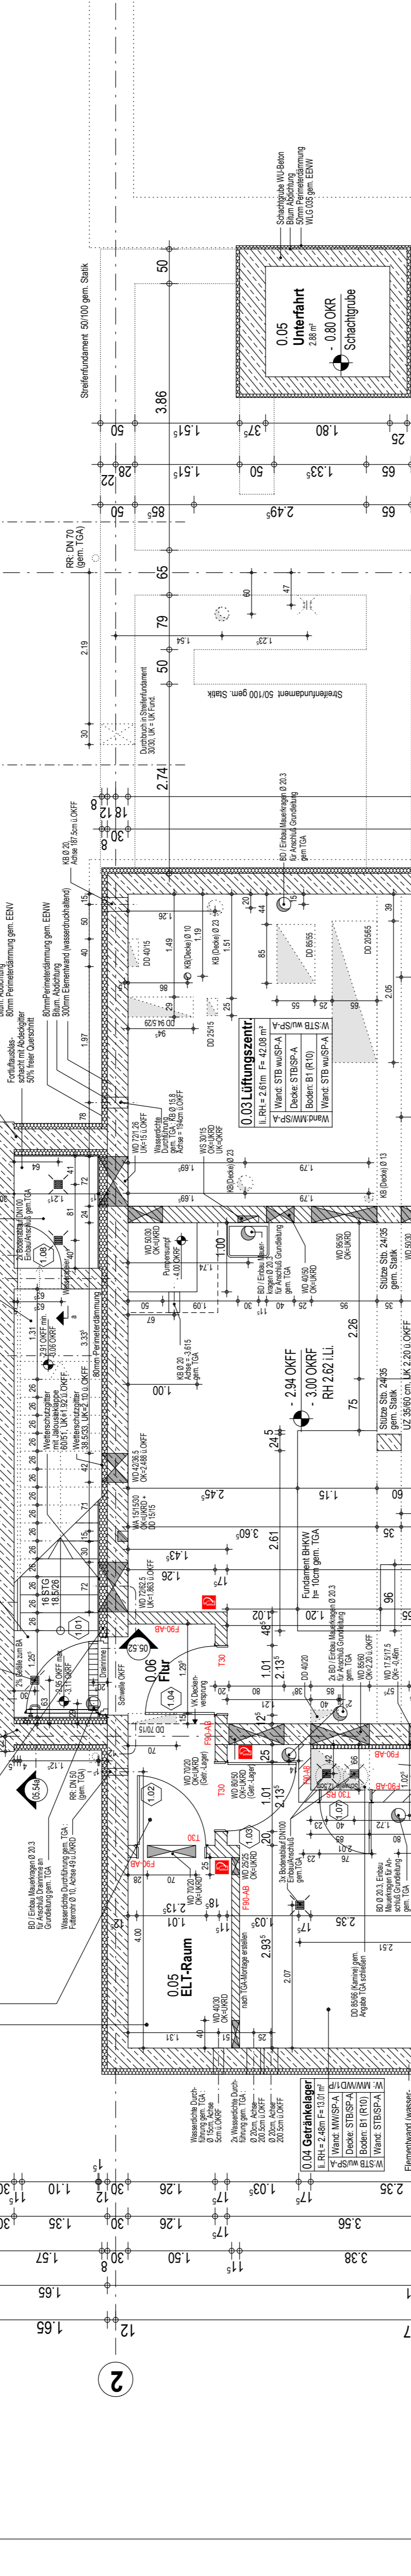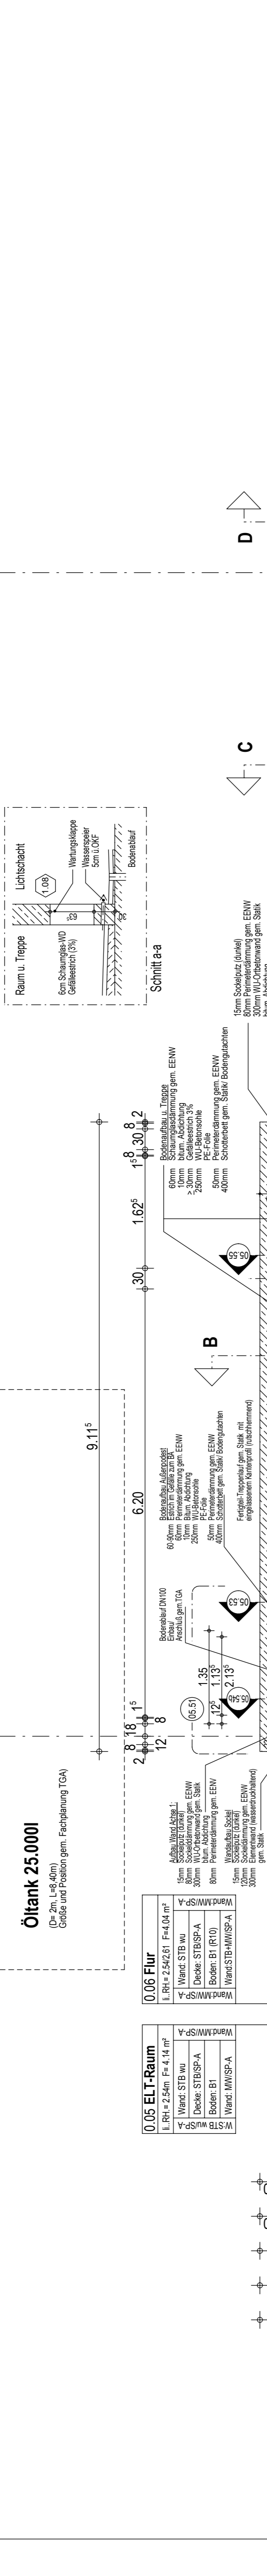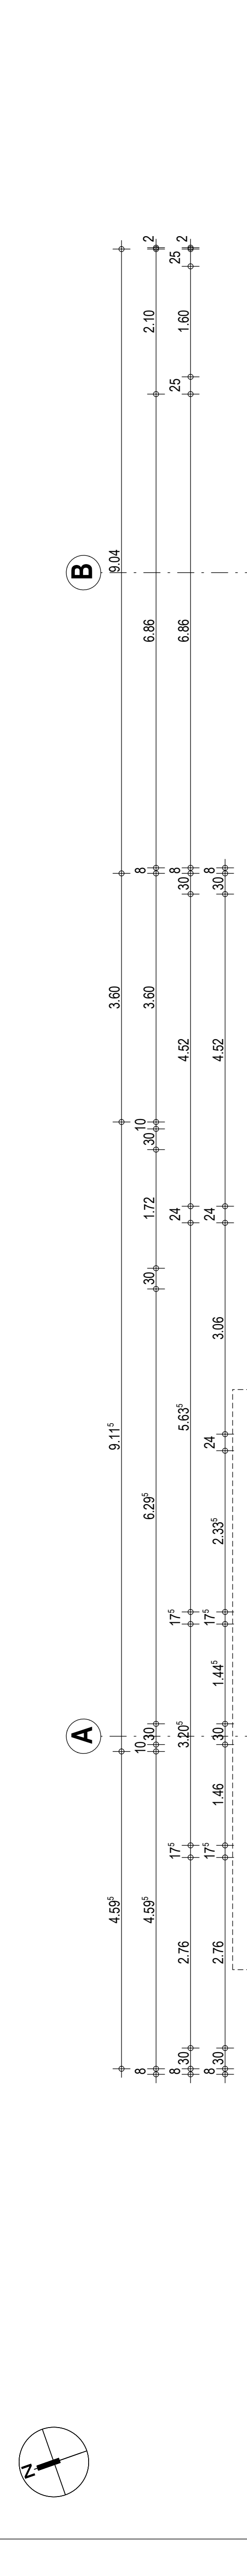

INDEX ÄNDERUNGSHINWEISE

J	Änderungshinweise	Datum	Gez.
1	Stabwolle	13.12.12	Sas
2	Erweiterung	20.05.11	Sas
3	Schacht 0.06	29.04.11	Sas
4	BDK (Änderung)	14.03.11	Sas
5	Schacht 0.06	24.02.11	Sas
6	Fregate	28.01.11	Sas
7	allg. Überarbeitung	17.01.11	Sas
8	Schacht u. ELT-Raum	14.12.10	Sas
9	allg. Überarbeitung	28.10.10	Sas
10	Planschlüssel	13.12.2012	J